

MAPA DO CELÓW PROJEKTOWYCH
SKALA 1: 500

Województwo : kujawsko - pomorskie
Powiat : bydgoski
Gmina : Sieniko
Jedn. ewid. : Sieniko 004307_21

OBREB: KRUSZYN [Nr 0002]

Odcinek nr 3

Sekcje mapy nr 6.04, 0.13.4.1, 4.2, 2.1, 11.13, 1.1

Id.6640.402.2018 Nr ks. rb. 226/2018

PUNG 2000 s. 6 Ukł wys. PL-EWRF2007-NH

Mapa powstała po zakwalifikowaniu numeracji mapy zasadniczej powiatowej z PDRK


Nie wykonano ustalenia obciążenia słupostojami gruntowymi

Wzrosty się odnosi do stanu w terenie

MAPE WYKONANO 14.08.2018r.

Przedsiębiorstwo Usług Geodezyjno-Kartograficznych i Projektowych
"GRUNTIAR" s.c.z. Łaniecki, K. Górski

Posiadacz się, że niniejszy dokument został opracowany w wyniku prac geodezyjnych i kartograficznych, których rezultaty zawiera operat techniczny wpisany do ewidencji materiałów państwowego zasobu geodezyjnego i kartograficznego	
Organ prowadzący państwową zasobu geodezyjny i kartograficzny	STAROSTA BYDGOSKI
Identyfikator ewidencyjny materiału zasobu i operatu technicznego	P.0403.2018.
Data wpisania operatu technicznego do ewidencji materiałów zasobu	
Imię, nazwisko i podpis osoby reprezentującej organ	



- UWAGI**
1. Sieć TN-C
 2. Schemat układu zasilania - rys 1/E
 3. Proj. słupy ustawiać w odł. 0,3 m od granicy pasa drogowego
 4. Proj. kable oświetleniowe układać na głęb. 0,6 m od terenu
 5. Słupy stalowe h = 7 m na prefabrykowanych fundamentach z lampą sodową 100 W lub LED o strumieniu min. 5500 lm
 6. Rury osłonowe AROT-KR50 . Odcinki nieopisane długości 3 m

<p>Przedsiębiorstwo Usługowo - Produkcyjne i Handlowe BUKOMEX sp. z o.o. 85-061 Bydgoszcz ul. Matejki 7a tel./fax 052 321 93 15 NIP 6540308856</p>			
Investor:	Gmina Sieniko	Stadium:	PB
Branża:	Sieniko ul. Mrotecka 9	Branża:	E
Nazwa i adres obiektu budowlanego:	Zalicznikowa linia kablowa nn 0,4 kV oświetlenia drogowego Kruszyn ul. Zbozowa gm. Sieniko	Skala:	1:500
Trzeci rys:	Plan sytuacyjny oświetlenia drogowego - ark. 3	Data:	05.11.2018
Projektant:	mgr inż. Antoni Lipiński uprawnienia projektowe branży elektrycznej sekcja elektr. AUB-KZ.72.04750 regul. ewid. LAN-KZ.72.040308 Izba inżynierów-KUPIE/1396/01	Nr rys:	4/E
Sprawdził:			